Umnutzung Arztpraxis in Wohnung	Schlossgasse 2, 5600 Lenzburg

Erdgeschoss 1:100

Annebeth Hauri, Schlossgasse 2, 5600 Lenzburg		PlanNr.: 7.01
MST: 1:100 Format: A4 Gez: 22.02.22/TW	CASTOR HUSER Castor Huser Architekten AG Kronengasse 27 · CH-5400 Baden T 056 222 29 78 info@castor-huser.ch	Rev.:

Bestand

Neu

Abbruch

N

Wohnfläche: 152.40 m²

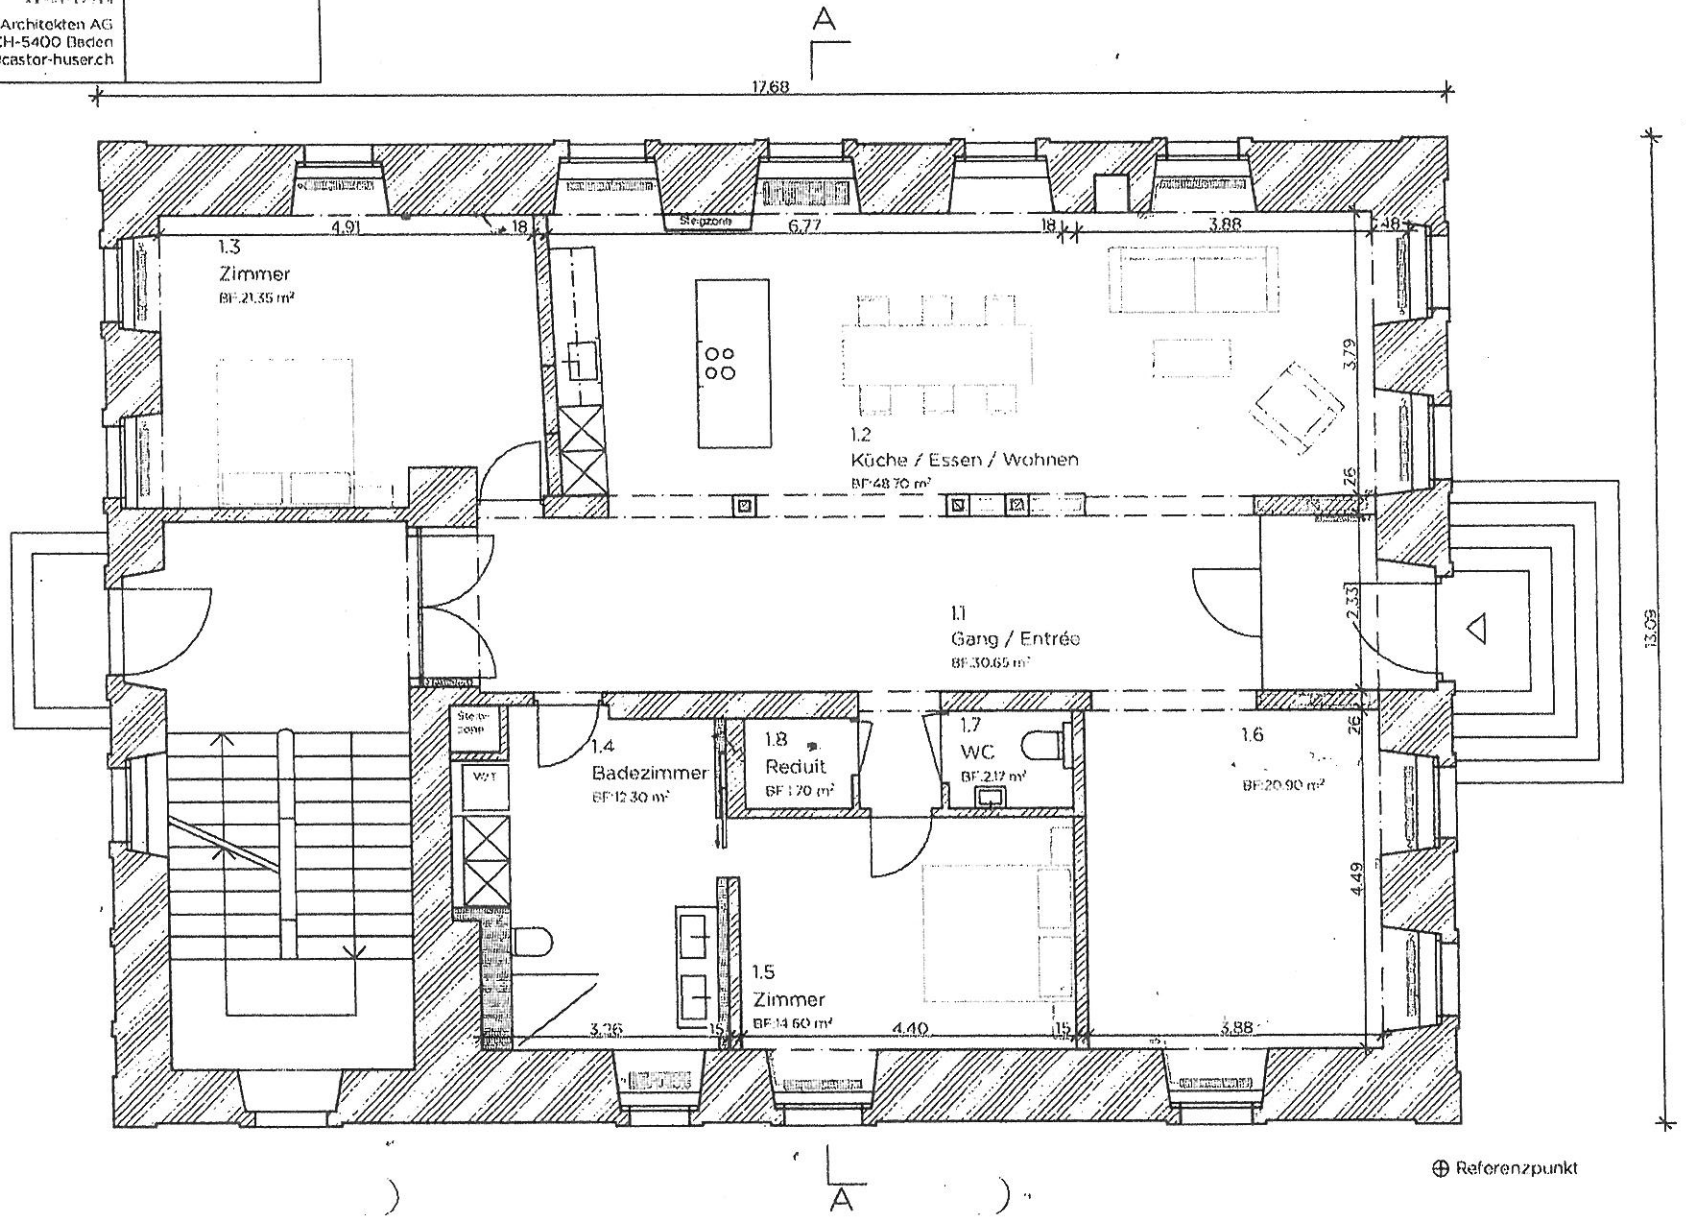

⊕ Referenzpunkt