


3.5 ZI-WOHNUNG 97.5m<sup>2</sup>  
RH 2.55m

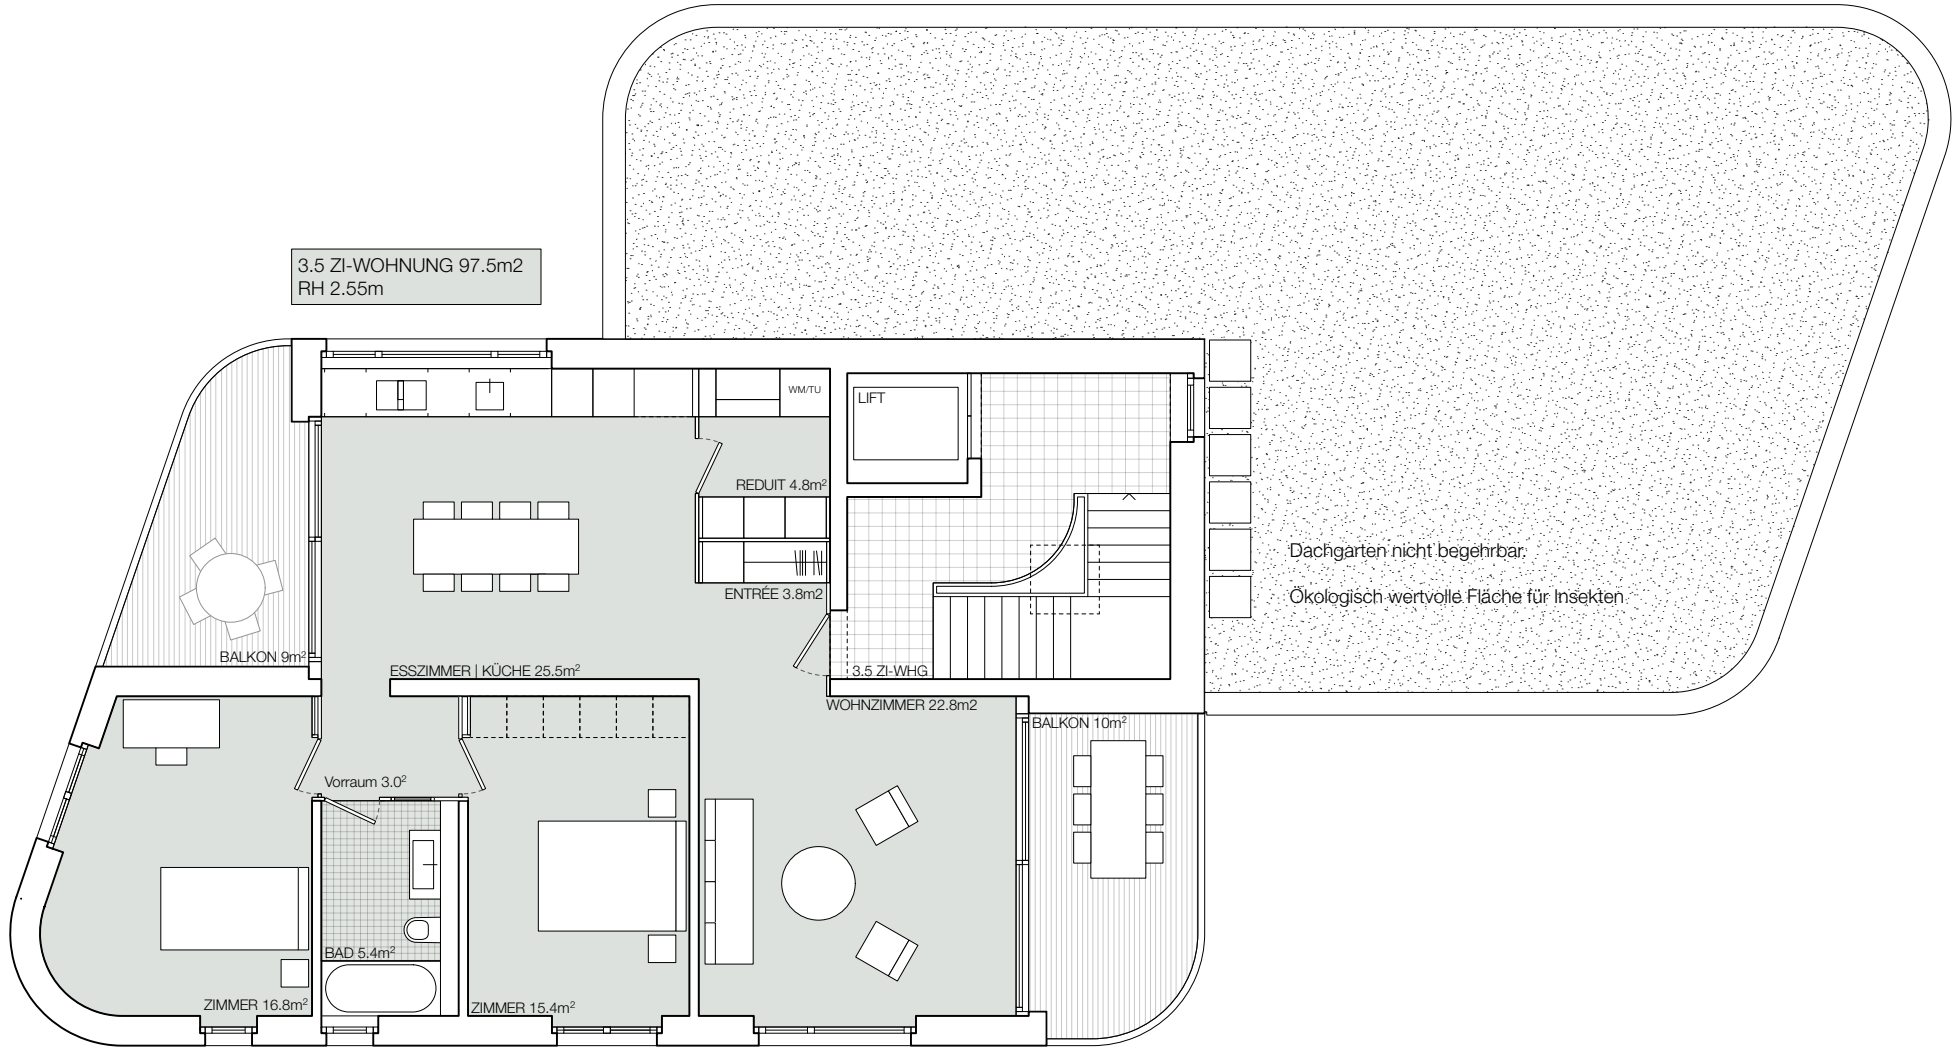

Dachgarten nicht begehbar  
Ökologisch wertvolle Fläche für Insekten